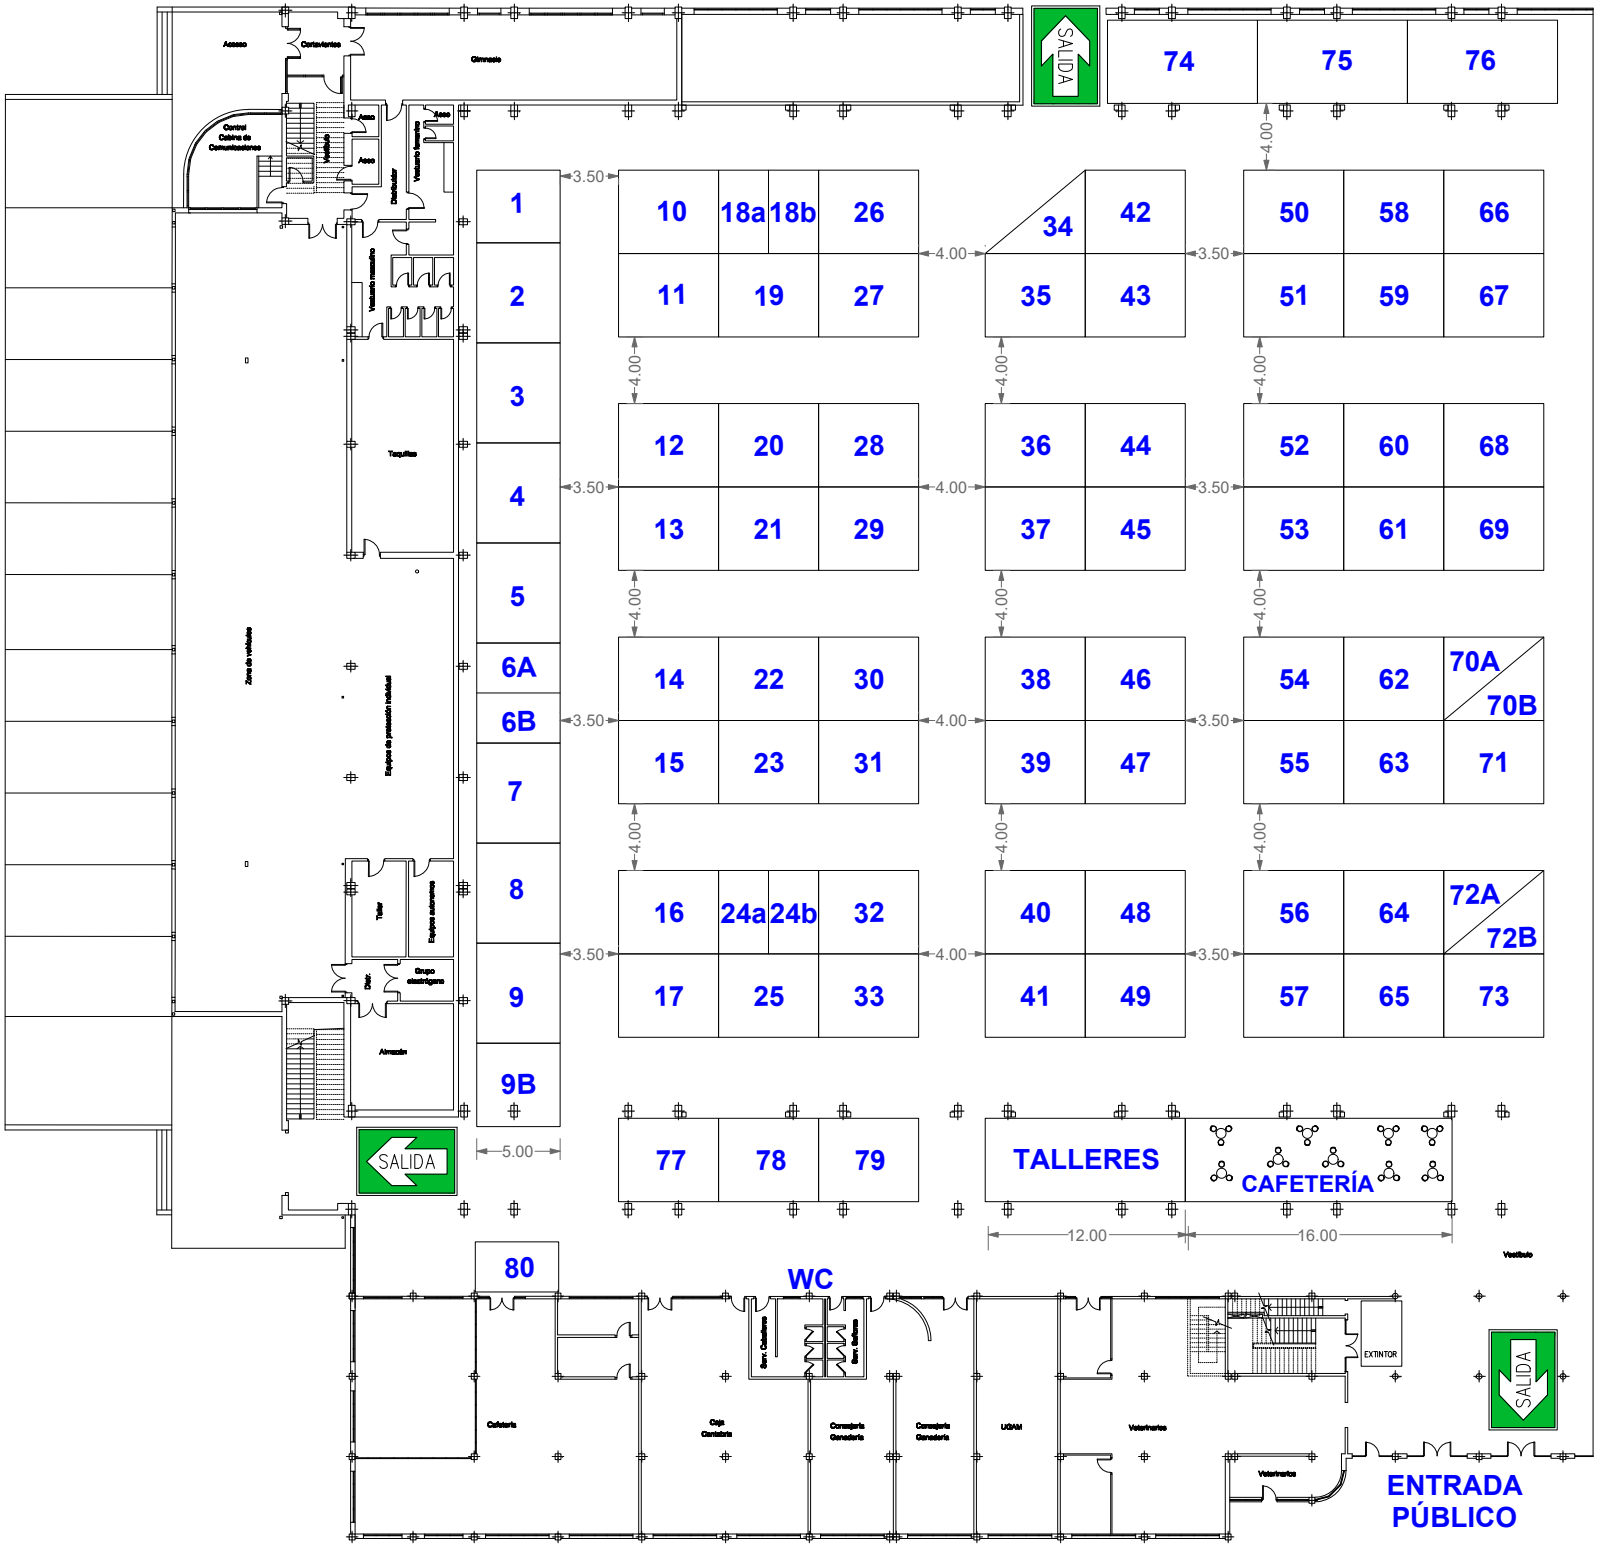
SALIDA
74
75
76
1
2
3
4
5
6A
6B
7
8
9
9B
10
18a
18b
26
11
19
27
34
42
35
43
50
58
66
51
59
67
12
20
28
13
21
29
36
44
37
45
52
60
68
53
61
69
14
22
30
15
23
31
38
46
39
47
54
62
70A
70B
55
63
71
16
24a
24b
32
17
25
33
40
48
41
49
56
64
72A
72B
57
65
73
77
78
79
TALLERES
CAFETERÍA
12.00
16.00
3.50
4.00
5.00
80
WC
Vestíbulo
EXTINTOR
SALIDA
ENTRADA
PÚBLICO